COMUNE DI TAURISANO
PROVINCIA DI LECCE

PO FESR 2007-2013
ASSE III, LINEA 3.2 AZIONE 3.2.1.
PIANI DI INVESTIMENTO E PROGETTI DI INTERVENTO PER L'INFRASTRUTTURAZIONE SOCIALE E SOCIOSANITARIA DEGLI AMBITI TERRITORIALI SOCIALI.

PROGETTAZIONE ESECUTIVA
CENTRO SOCIALE POLIVALENTE PER ANZIANI
"TERZA ETA'"


Tavola	
5	**PIANTE**
	SCALA 1:50

Il Responsabile del Procedimento : Arch. Antonio SABATO


Progettazione: Arch. Barbara MIGLIETTA
Ing. Giovanni ORLANDO

Collaboratori: Arch. Antonio CIURLIA
Ing. Francesco CIURLIA
Ing. Antonio SANTORO


Data: Luglio 2011

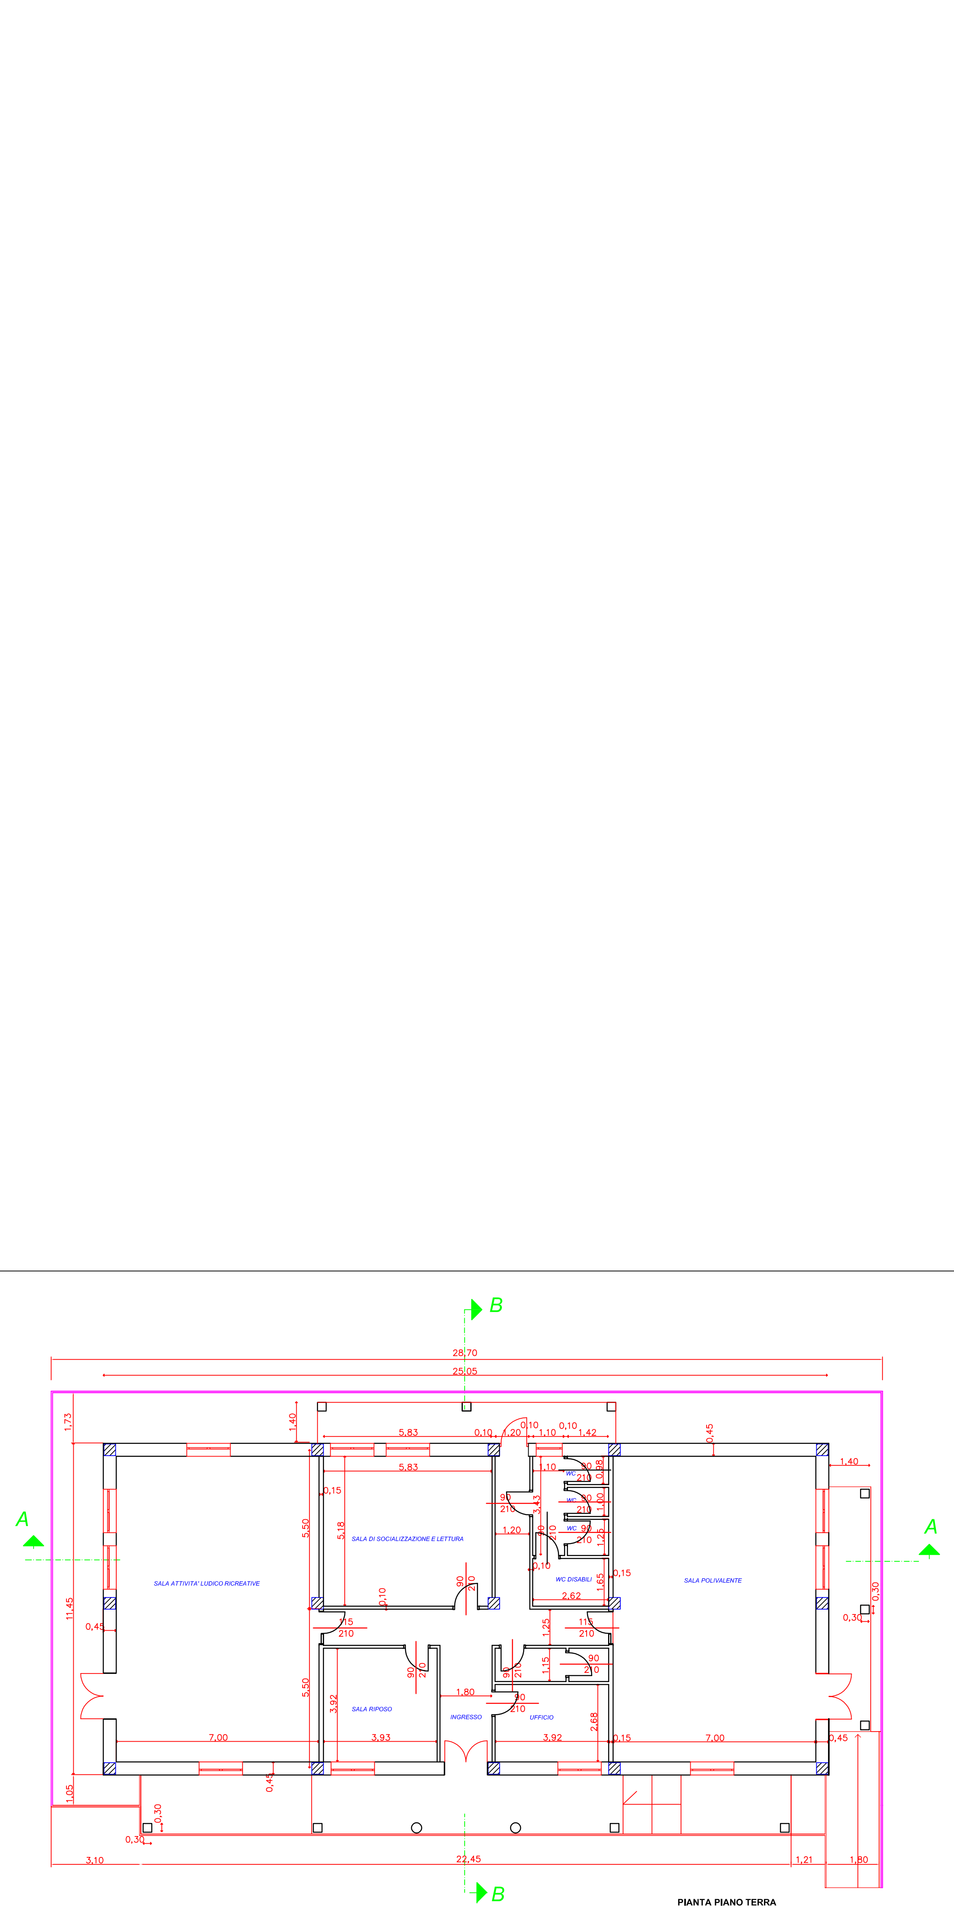

PIANTA PIANO TERRA

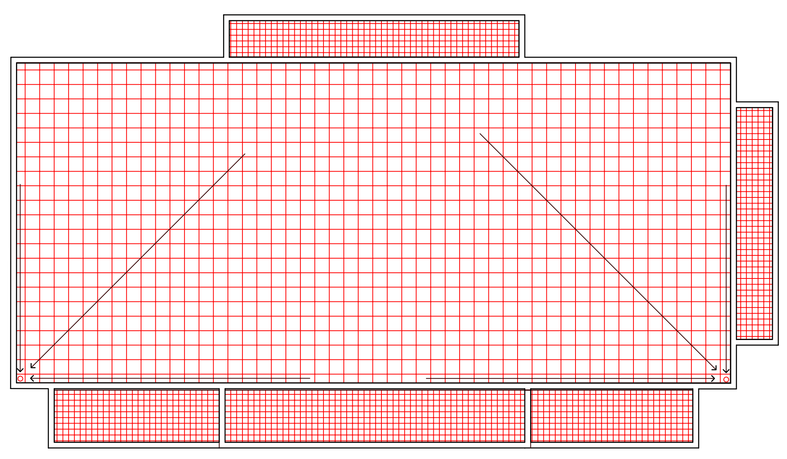

PIANTA PIANO COPERTURA

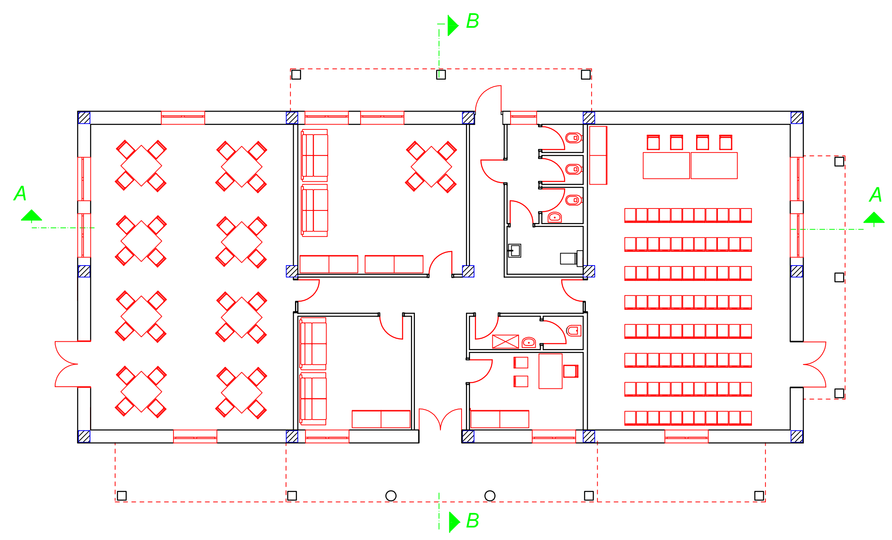

PIANTA PIANO PRIMO ARREDO