COMUNE DI TAURISANO

PROVINCIA DI LECCE

LAVORI DI SISTEMAZIONE AREA A VERDE - VIA LUIGI PIRANDELLO - VIA GIACOMO ARDITI

TAVOLA 2.A

Planimetria predisposizione Impianto Elettrico


COMMITTENTE

Comune di Taurisano

PROGETTAZIONE

Geom. Sergio TARANTINO

Responsabile del Procedimento

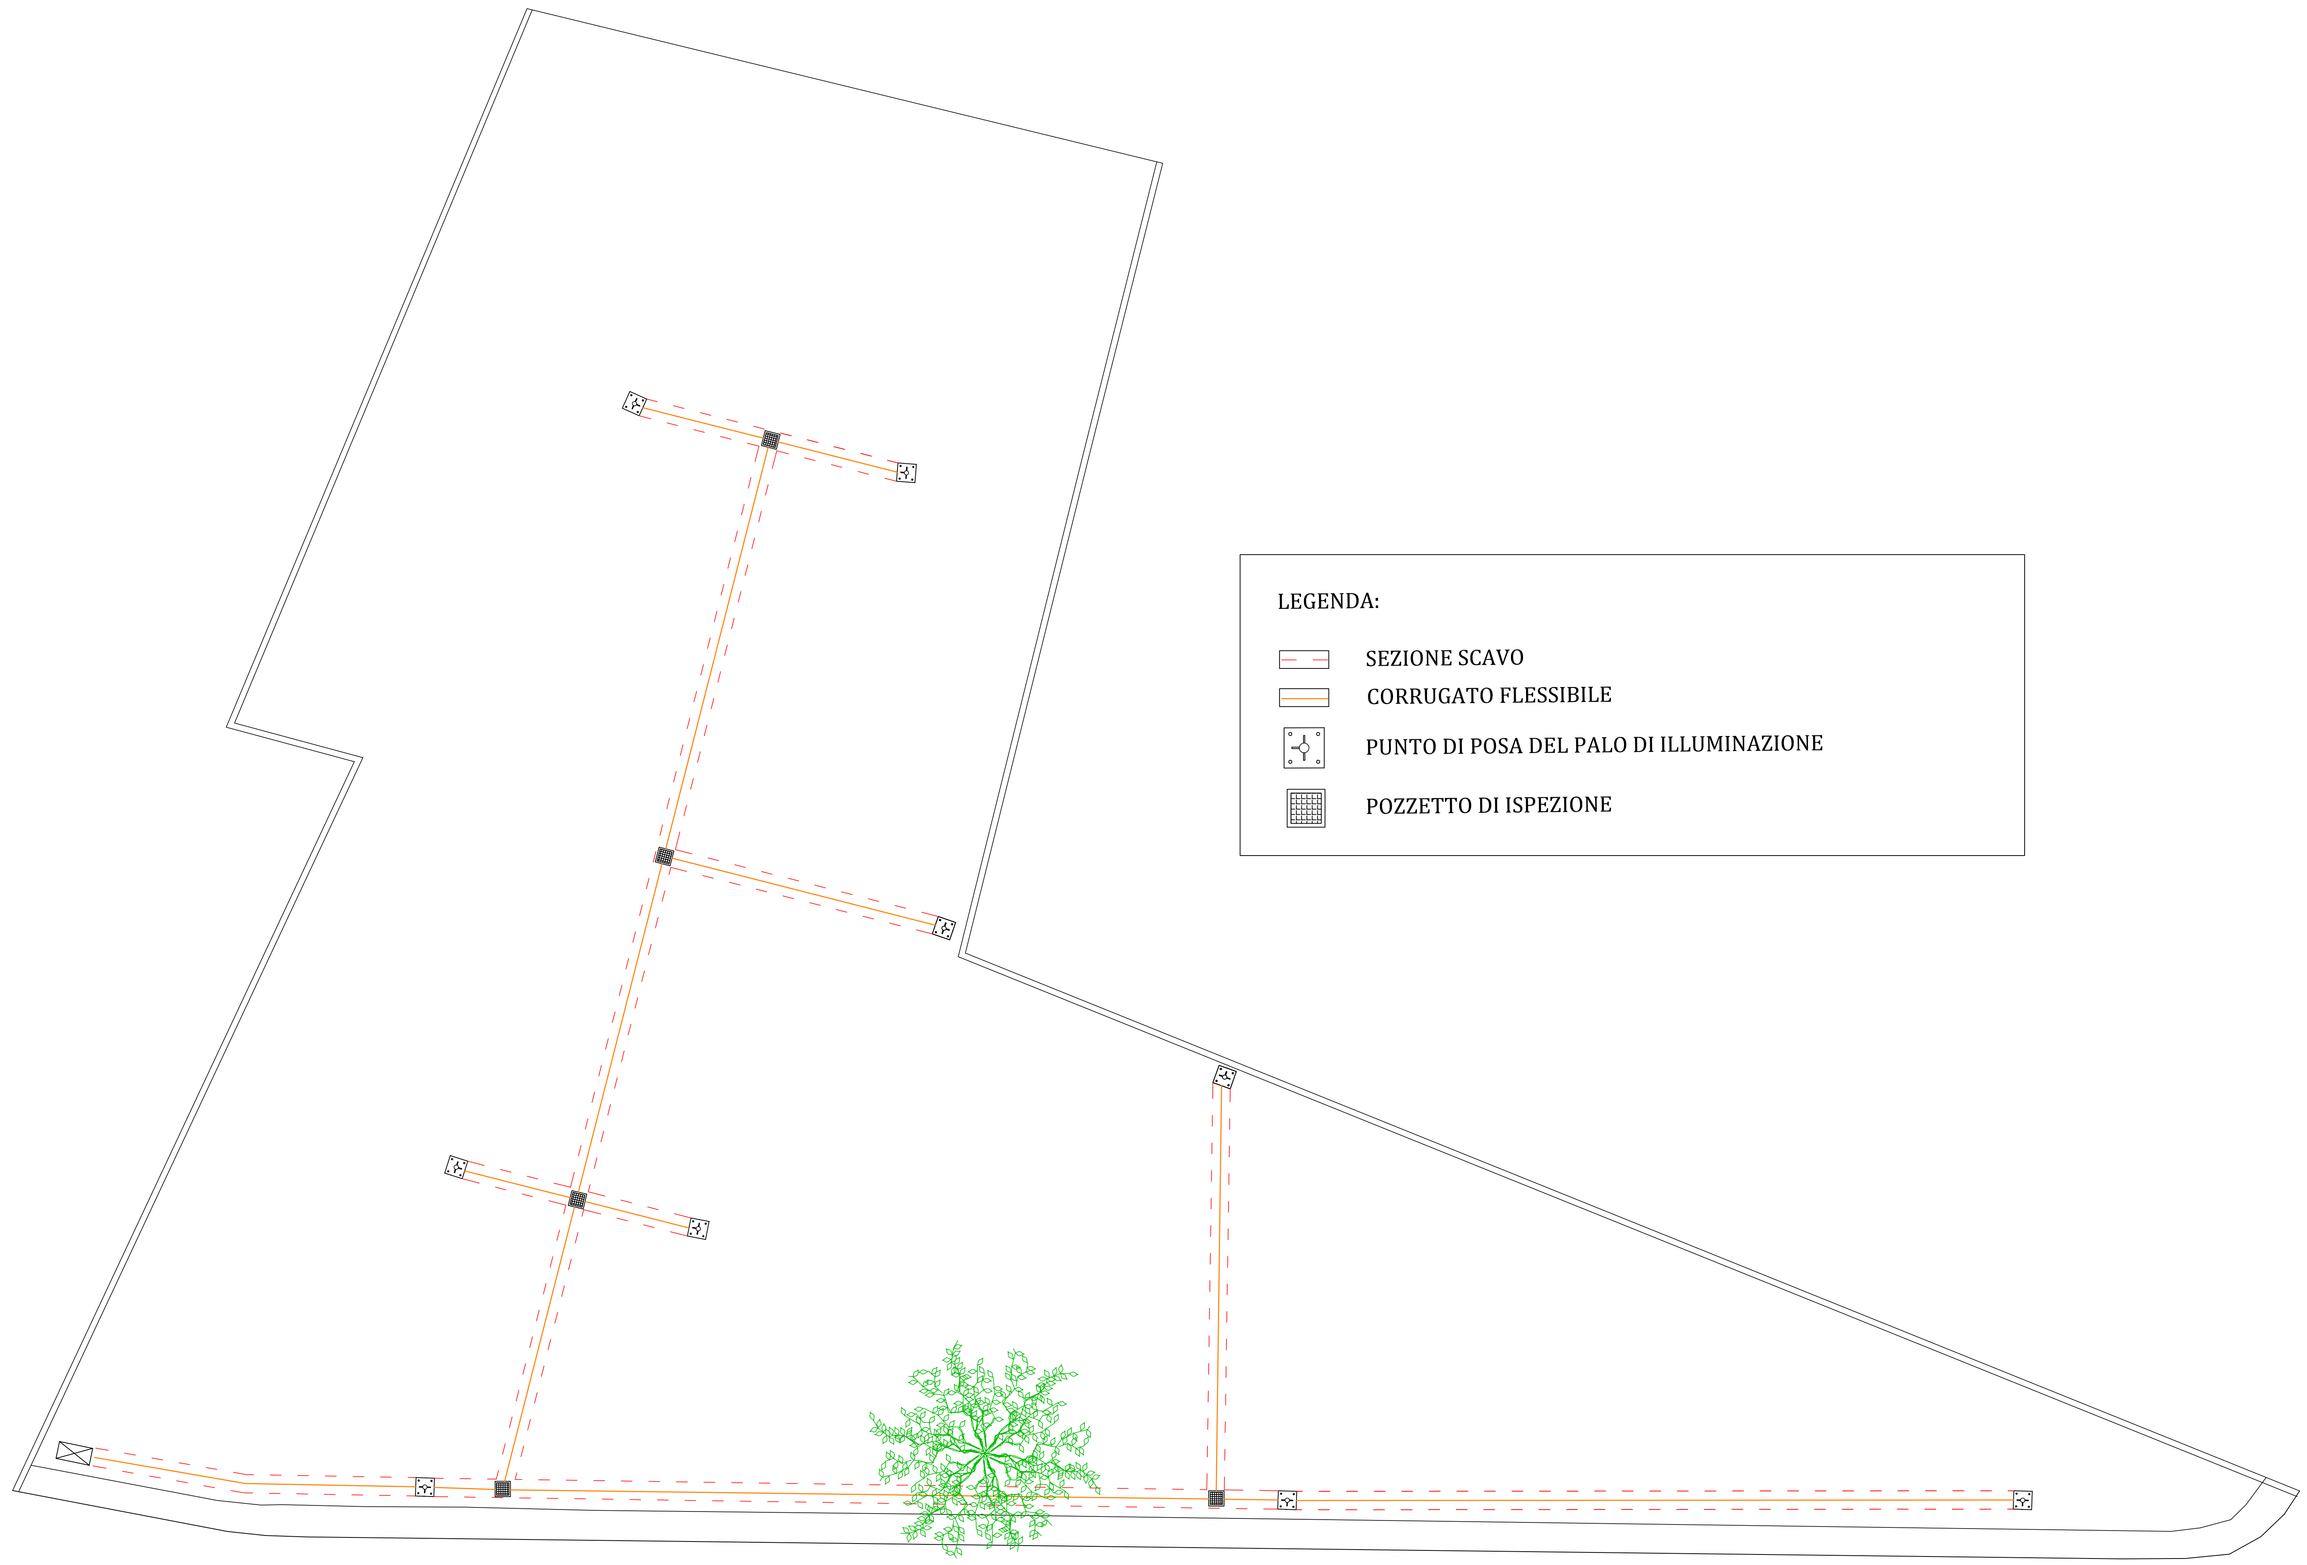

LEGENDA:

- SEZIONE SCAVO
- CORRUGATO FLESSIBILE
- PUNTO DI POSA DEL PALO DI ILLUMINAZIONE
- POZZETTO DI ISPEZIONE

Via Luigi Pirandello
Planimetria predisposizione Impianto Elettrico

scala 1:100