COMUNE DI TAURISANO

PROVINCIA DI LECCE

LAVORI DI SISTEMAZIONE AREA A VERDE - VIA LUIGI PIRANDELLO - VIA GIACOMO ARDITI

TAVOLA 2

Planimetria di Progetto


COMMITTENTE

Comune di Taurisano

PROGETTAZIONE

Geom. Sergio TARANTINO

Responsabile del Procedimento

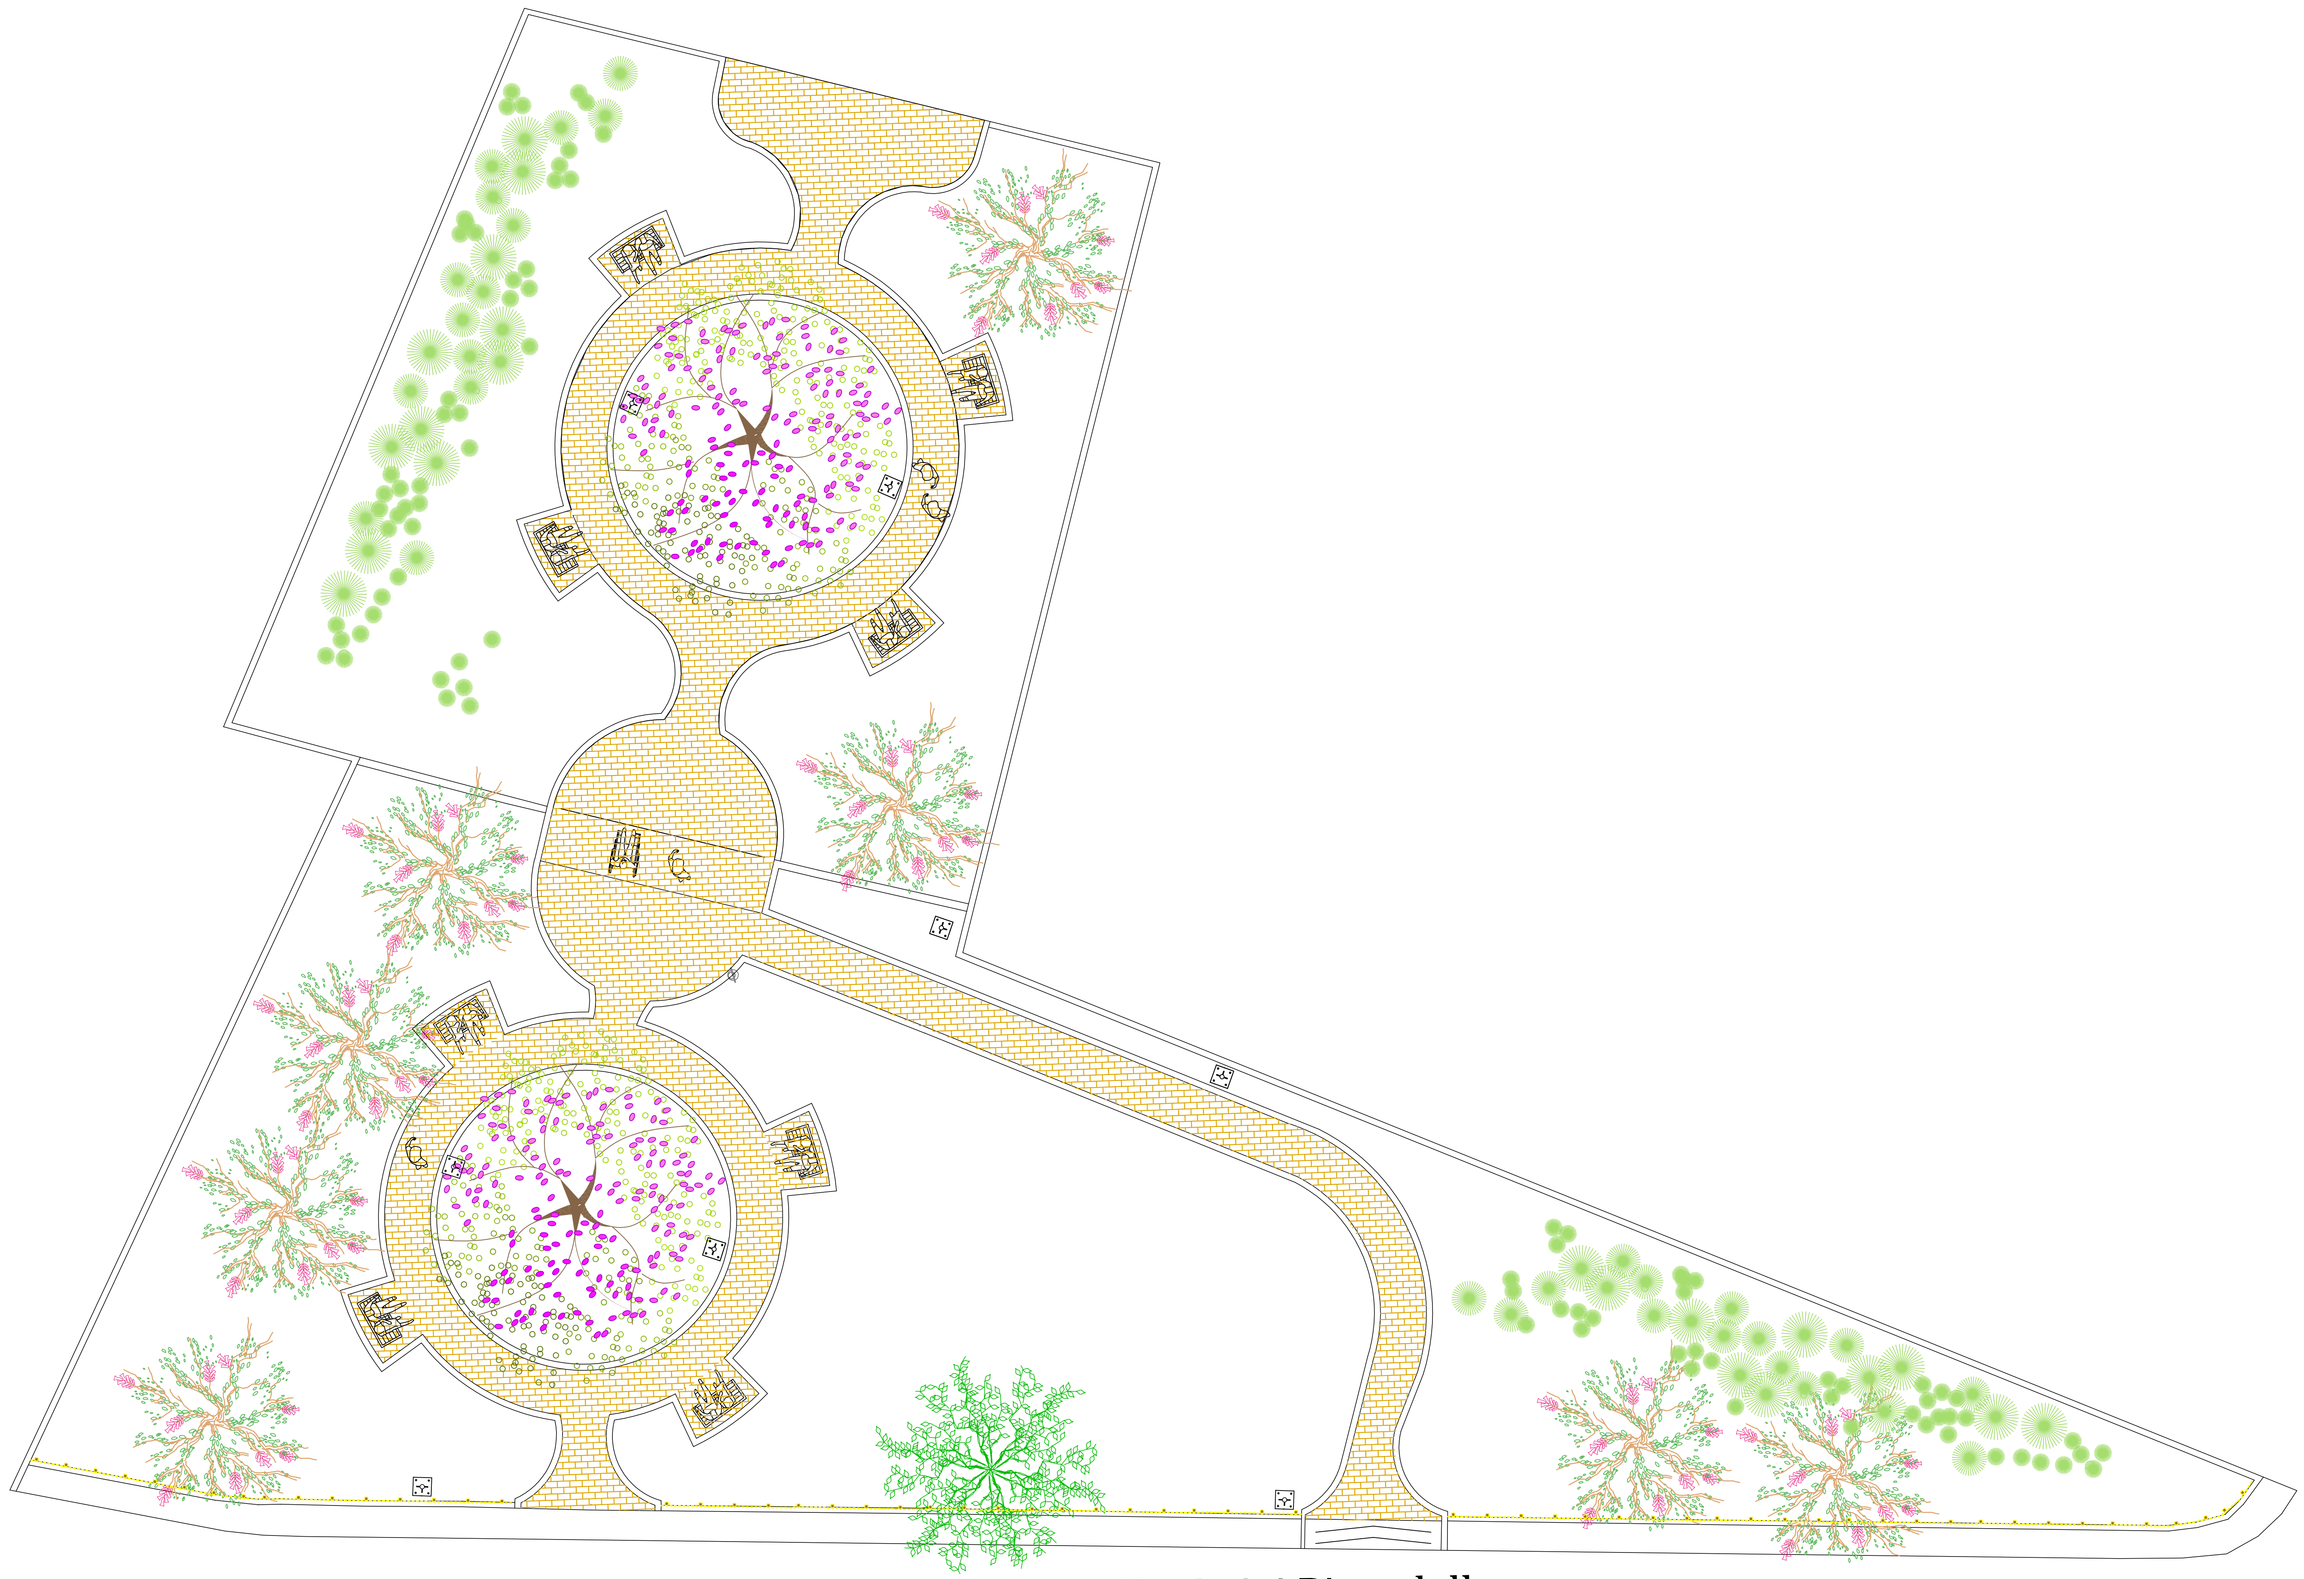

Via Luigi Pirandello
Planimetria di Progetto

scala 1:100