

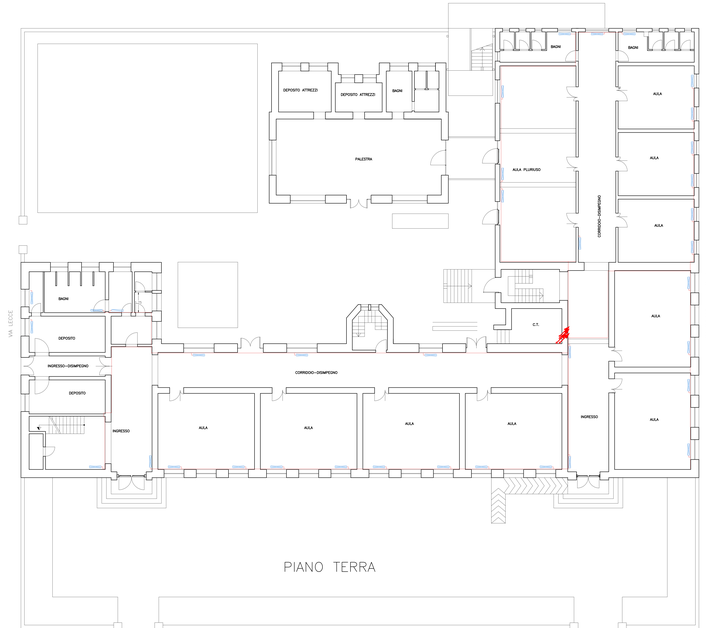


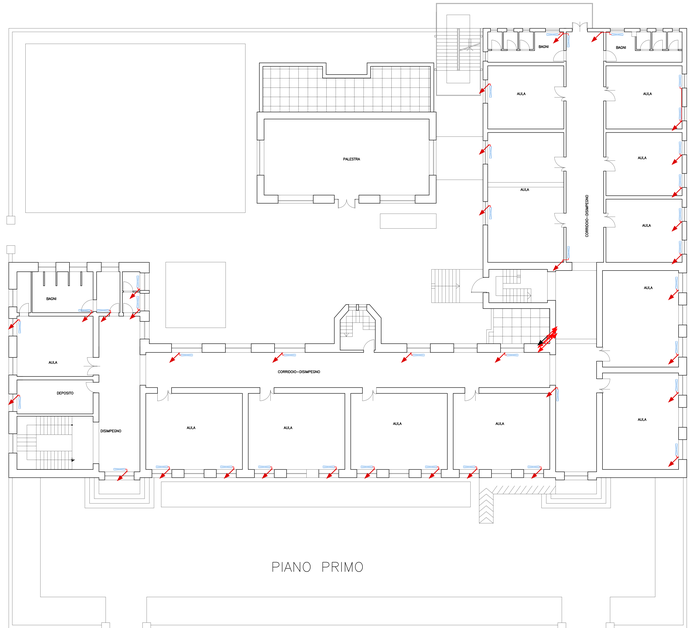

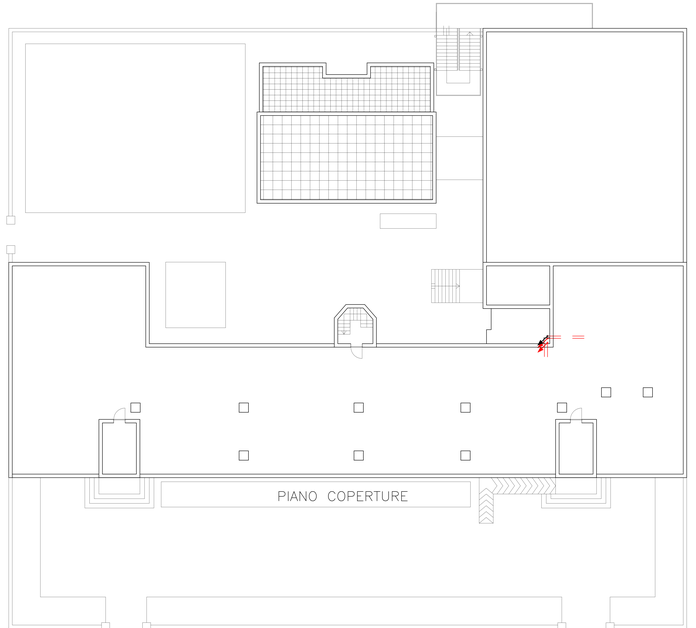

REGIONE PUGLIA

UNIONE EUROPEA

COMUNE DI TAURISANO

PROVINCIA DI LECCE

P.O. 2007 / 2013 - ASSE II - LINEA DI INTERVENTO 2.4 - AZIONE 2.4.1 - PROMOZIONE DEL RISPARMIO ENERGETICO E DELL'IMPIEGO DI ENERGIA SOLARE NELL'EDILIZIA PUBBLICA NON RESIDENZIALE

INTERVENTO DI EFFICIENTAMENTO DELL'EDIFICIO SCOLASTICO ELEMENTARE "G. CARDUCCI"

TAV.

C.2

SCALA: 1 : 100

PROGETTO ESECUTIVO

STATO DEI LUOGHI - PLANIMETRIE EX ANTE

N°	REVISIONI (2) =	Descrizione		Data revisione
1		2		
3		4		

PROGETTAZIONE

UFFICIO TECNICO COMUNALE
ING. STEFANO POTENZA

COLLABORAZIONE: ING. GIOVANNI COSTA