

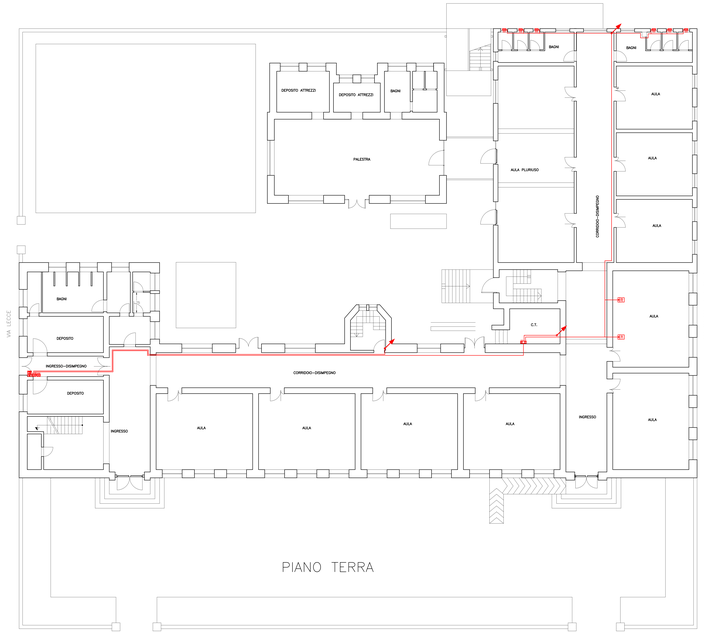


PIANO TERRA

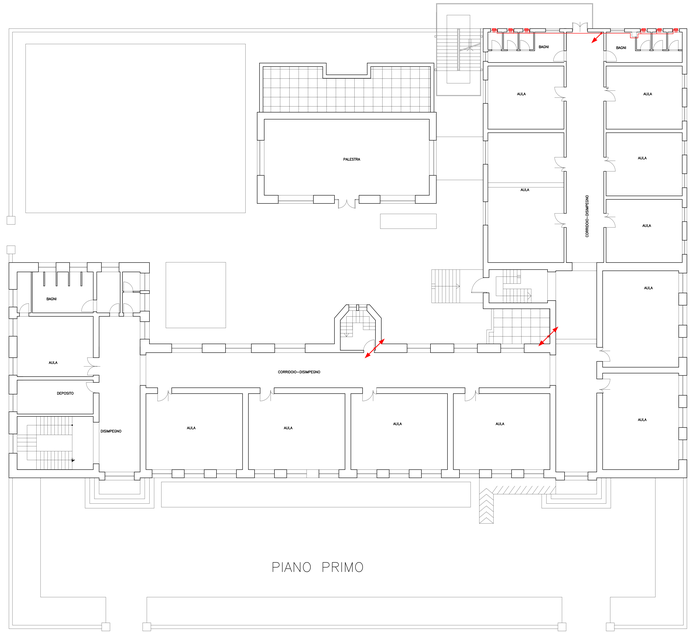

PIANO PRIMO

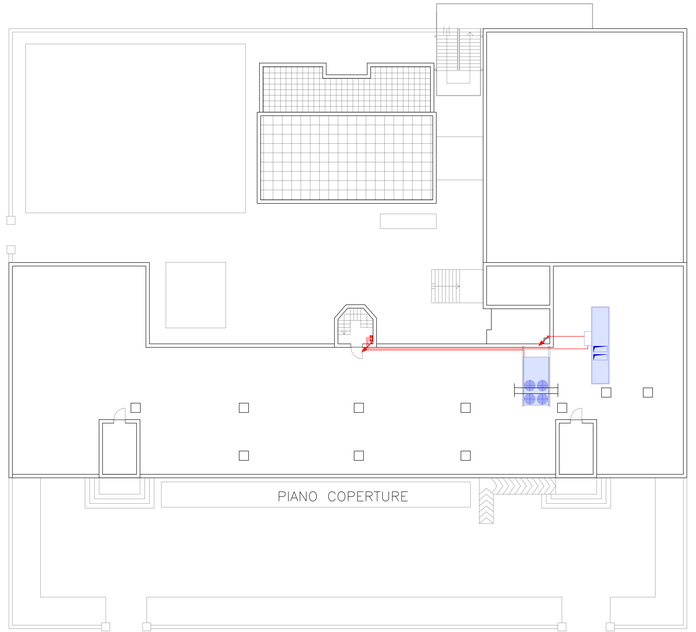

PIANO COPERTURE

REGIONE PUGLIA

UNIONE EUROPEA

COMUNE DI TAURISANO

PROVINCIA DI LECCE

P.O. 2007 / 2013 - ASSE II - LINEA DI INTERVENTO 2.4 - AZIONE 2.4.1 - PROMOZIONE DEL RISPARMIO ENERGETICO E DELL'IMPIEGO DI ENERGIA SOLARE NELL'EDILIZIA PUBBLICA NON RESIDENZIALE

INTERVENTO DI EFFICIENTAMENTO DELL'EDIFICIO SCOLASTICO ELEMENTARE "G. CARDUCCI"

TAV.
C.5
SCALA: 1 : 100

PROGETTO ESECUTIVO

SISTEMA DI ALIMENTAZIONE DEGLI IMPIANTI TERMOMECCANICI
PLANIMETRIE

N.	NOVEMBRE 2014	Emissione		

PROGETTAZIONE

UFFICIO TECNICO COMUNALE
ING. STEFANO POTENZA

COLLABORAZIONE: ING. GIOVANNI COSTA