COMUNE DI TAURISANO
PROVINCIA DI LECCE

PO FESR 2007-2013
ASSE III. LINEA 3.2. AZIONE 3.2.1.
PIANI DI INVESTIMENTO E PROGETTI DI INTERVENTO PER L'INFRASTRUTTURAZIONE SOCIALE E SOCIOSANITARIA DEGLI AMBITI TERRITORIALI SOCIALI.

PROGETTAZIONE ESECUTIVA
DI UNA COMUNITA' EDUCATIVA E CENTRO EDUCATIVO
"GIOVANI MINORI PROTAGONISTI"

Tavola
4.2 PR

PROSPETTI E SEZIONI


SCALA 1:100

Il Responsabile del Procedimento: Arch. Antonio SABATO

Progettazione: Arch. Barbara MIGLIETTA
Ing. Giovanni ORLANDO

Collaboratori: Arch. Antonio CIURLIA
Ing. Francesco CIURLIA
Ing. Antonio SANTORO


Data: Luglio 2011

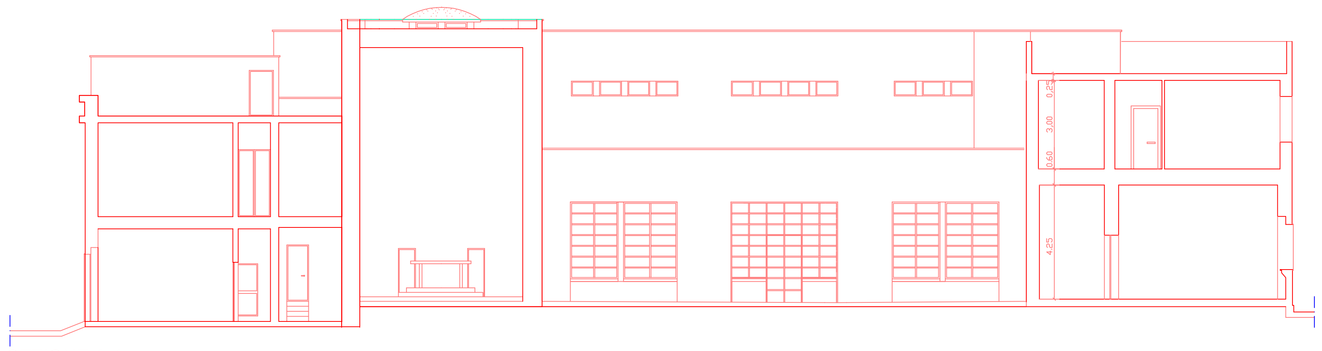


SEZIONE A-A



SEZIONE CC

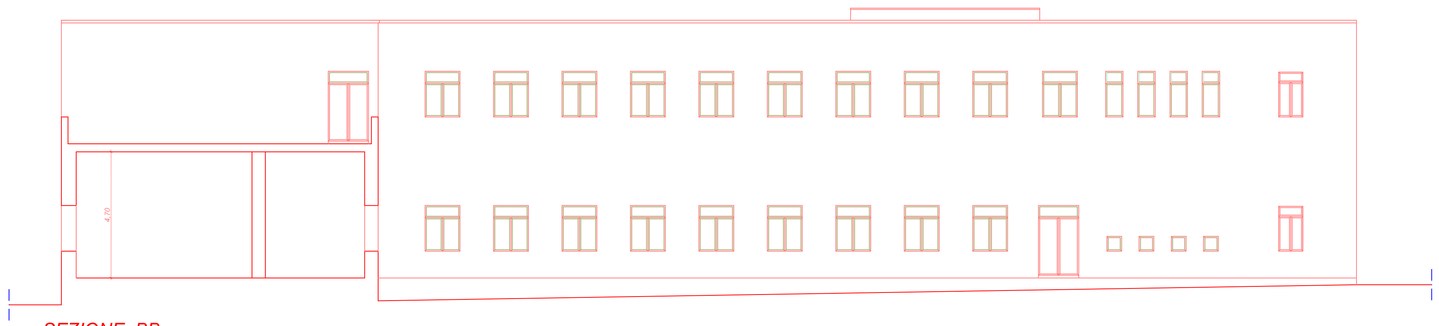

SEZIONE BB

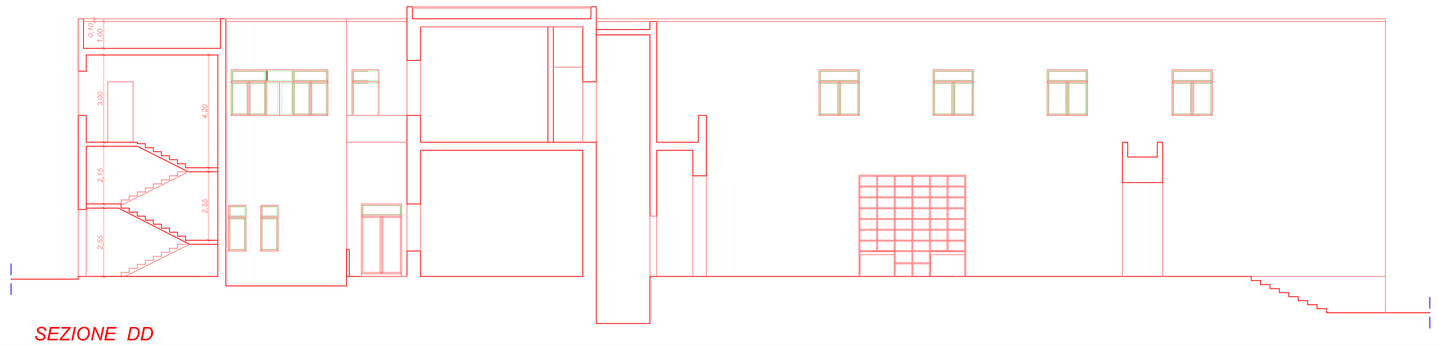

SEZIONE DD