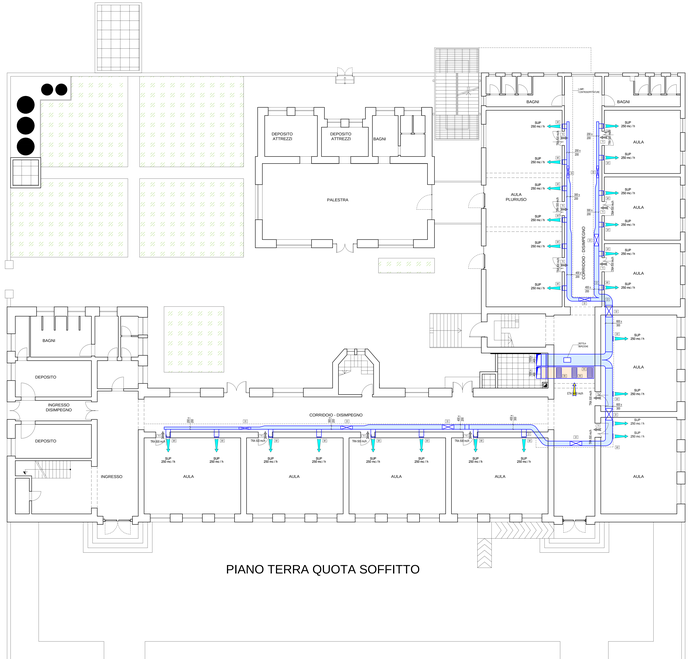

PIANO TERRA QUOTA SOFFITTO

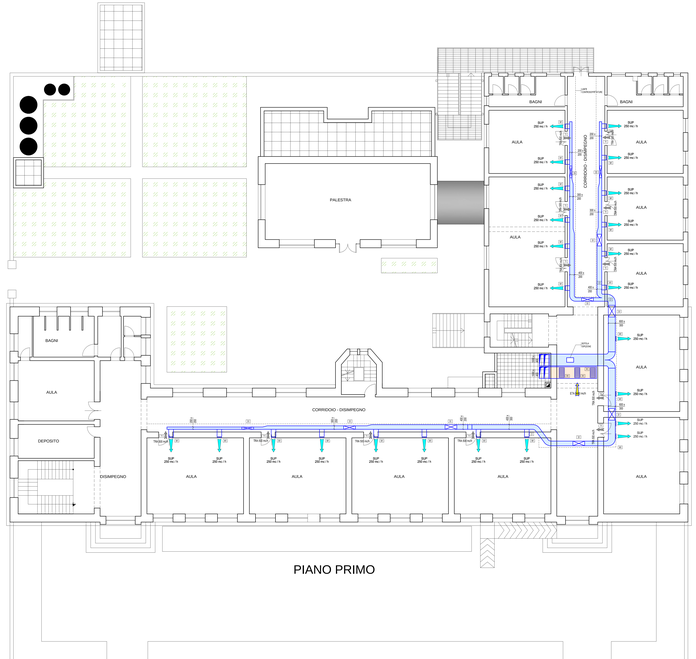

PIANO PRIMO

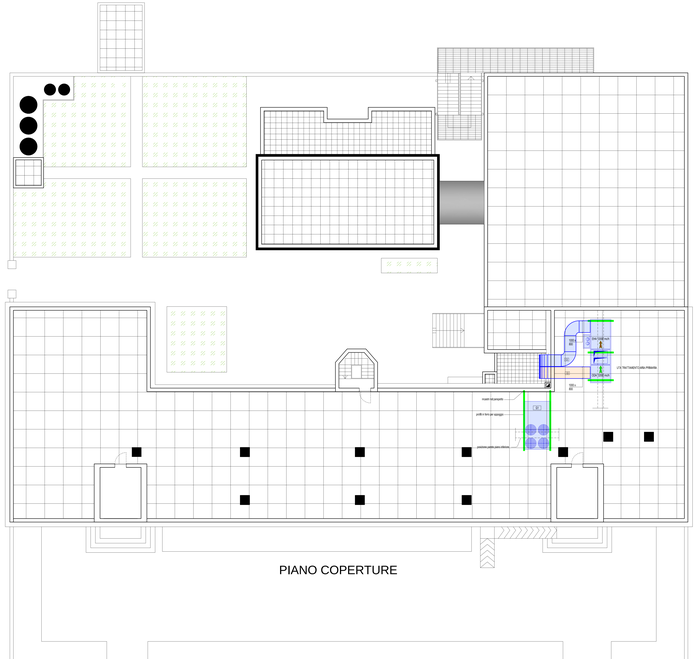

PIANO COPERTURE


REGIONE PUGLIA

UNIONE EUROPEA

COMUNE DI TAURISANO

PROVINCIA DI LECCE

P.O. 2007 / 2013 - ASSE II - LINEA DI INTERVENTO 2.4 - AZIONE 2.4.1 - PROMOZIONE DEL RISPARMIO ENERGETICO E DELL'IMPIEGO DI ENERGIA SOLARE NELL'EDILIZIA PUBBLICA NON RESIDENZIALE

INTERVENTO DI EFFICIENTAMENTO DELL'EDIFICIO SCOLASTICO ELEMENTARE "G. CARDUCCI"

TAV.

C.4

SCALA 1: 100

PROGETTO ESECUTIVO

SISTEMA DI VENTILAZIONE MECCANICA CONTROLLATA PLANIMETRIE E PARTICOLARI

00	NOVEMBRE 2014	Emissione			
01					
02					
03					
04					
05					

PROGETTAZIONE

UFFICIO TECNICO COMUNALE
ING. STEFANO POTENZA

COLLABORAZIONE: ING. GIOVANNI COSTA